


Intervento via Agreste
 PLANIMETRIA CATASTALE
 Scala 1.1.000

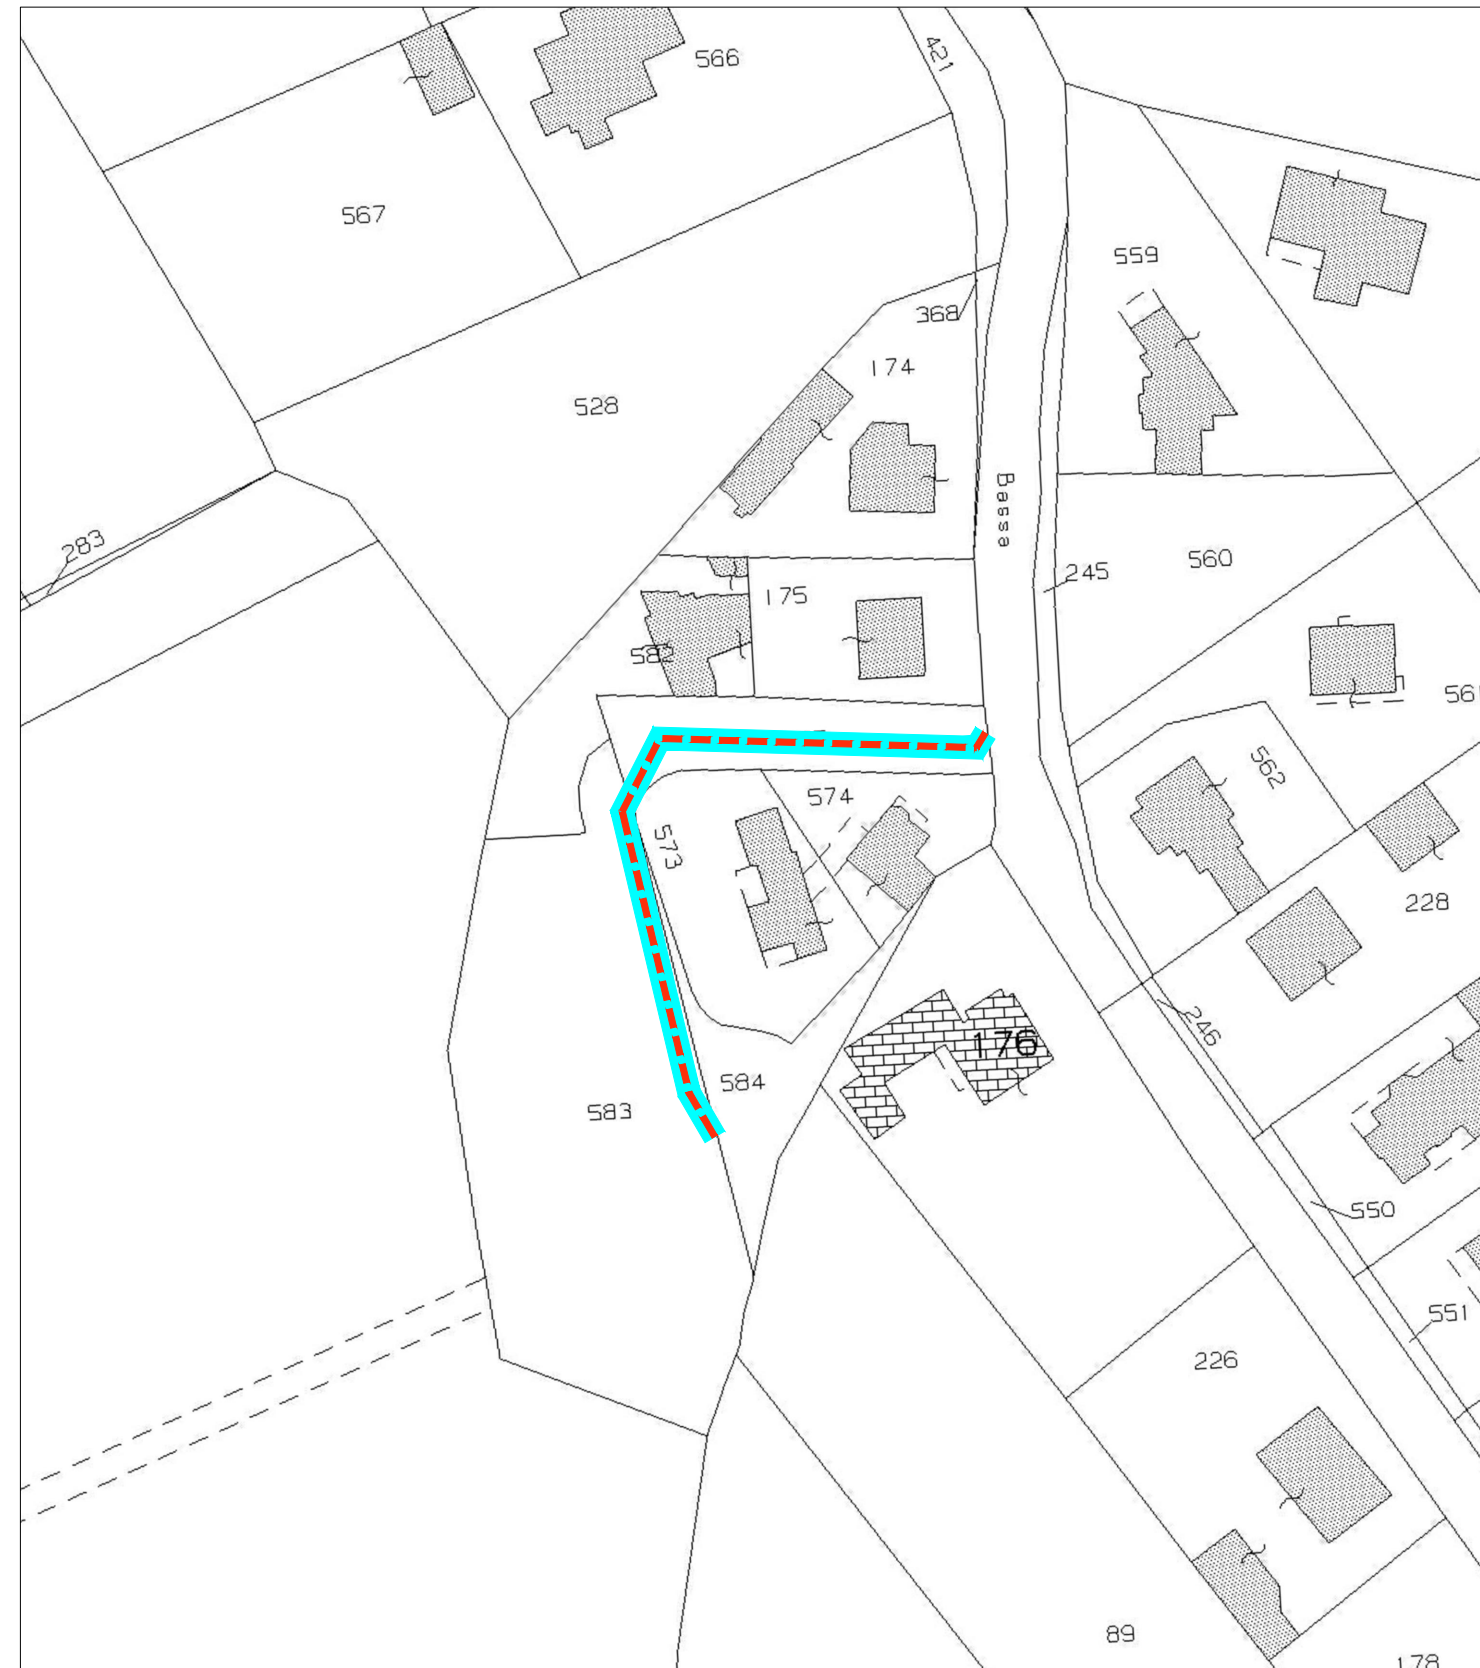

--- Condotta di progetto

— Area soggetta a servitù di condotta

ELENCO MAPPALI SOGGETTI AD ESPROPRIO, OCCUPAZIONE TEMPORANEA E SERVITU' E RELATIVE CARATTERISTICHE ED ESTENSIONI

fg.	part.	ditta proprietaria	consistenza del terreno	SERVITU' DI CONDOTTA		
				area [mq]	valore [euro/mq]	indennità [euro]
34	575	GALANTE ROBERTO nato a SAN VITO AL TAGLIAMENTO il 13/04/1959 c.f. GLNRRRT59D13I403V	SEMINATIVO ARBOREO	154,0	██	██
34	583	GALANTE FERNANDA nata a SAN VITO AL TAGLIAMENTO il 22/02/1952 c.f. GLNFNN52B62I403E GALANTE GIUSEPPE nato a SAN VITO AL TAGLIAMENTO il 17/09/1953 c.f. GLNGPP53P17I403B GALANTE ROBERTO nato a SAN VITO AL TAGLIAMENTO il 13/04/1959 c.f. GLNRRRT59D13I403V	SEMINATIVO ARBOREO	146,0	██	██
TOTALE SERVITU'					€ █	

TOTALE INDENNITA' € █



REGIONE AUTONOMA FRIULI VENEZIA GIULIA

Comune di San Vito al Tagliamento (PN)

REALIZZAZIONE OPERE DI MESSA IN SICUREZZA IDRAULICA DEL TERRITORIO COMUNALE

Progetto di fattibilità tecnica ed economica

DATA
marzo 2019

ELABORATO
PLANIMETRIA CATASTALE E PIANO PARTICELLARE
via Agreste

TAVOLA
TAV. V4d

PROGETTISTA

COLLABORATORI

ing. GIOVANNI MASO
 via Cavour, 7
 33077 SACILE (PN)
 tel. 0434-734956
 e-mail: giova.maso@gmail.com

Ing. FABIO ONGARO