

PROGETTO

DI PIANO ATTUATIVO COMUNALE DENOMINATO "LOTTIZZAZIONE TONEAI" PER
L'URBANIZZAZIONE DELL'AREA EDIFICABILE "C19" DI PIANO REGOLATORE GENERALE

2^ ISTANZA - 2^ INTEGRAZIONE



COMMITTENTE

LEADER COSTRUZIONI SRL
Via A. Altan 69/7
33078 San Vito al Tagliamento

UBICAZIONE DELLE OPERE

Via delle Acque – Via Fontanasso –
Via Doncal
33078 San Vito al Tagliamento

OGGETTO


- PLANIMETRIA INDIVIDUAZIONE AREE DA
RENDERSI PUBBLICHE

DATA

29/02/2016
09/02/2017


Katia Duri Architetto

Via Aquileia 1/A
33036 Mereto di Tomba (UD)
P.Iva 02597060306

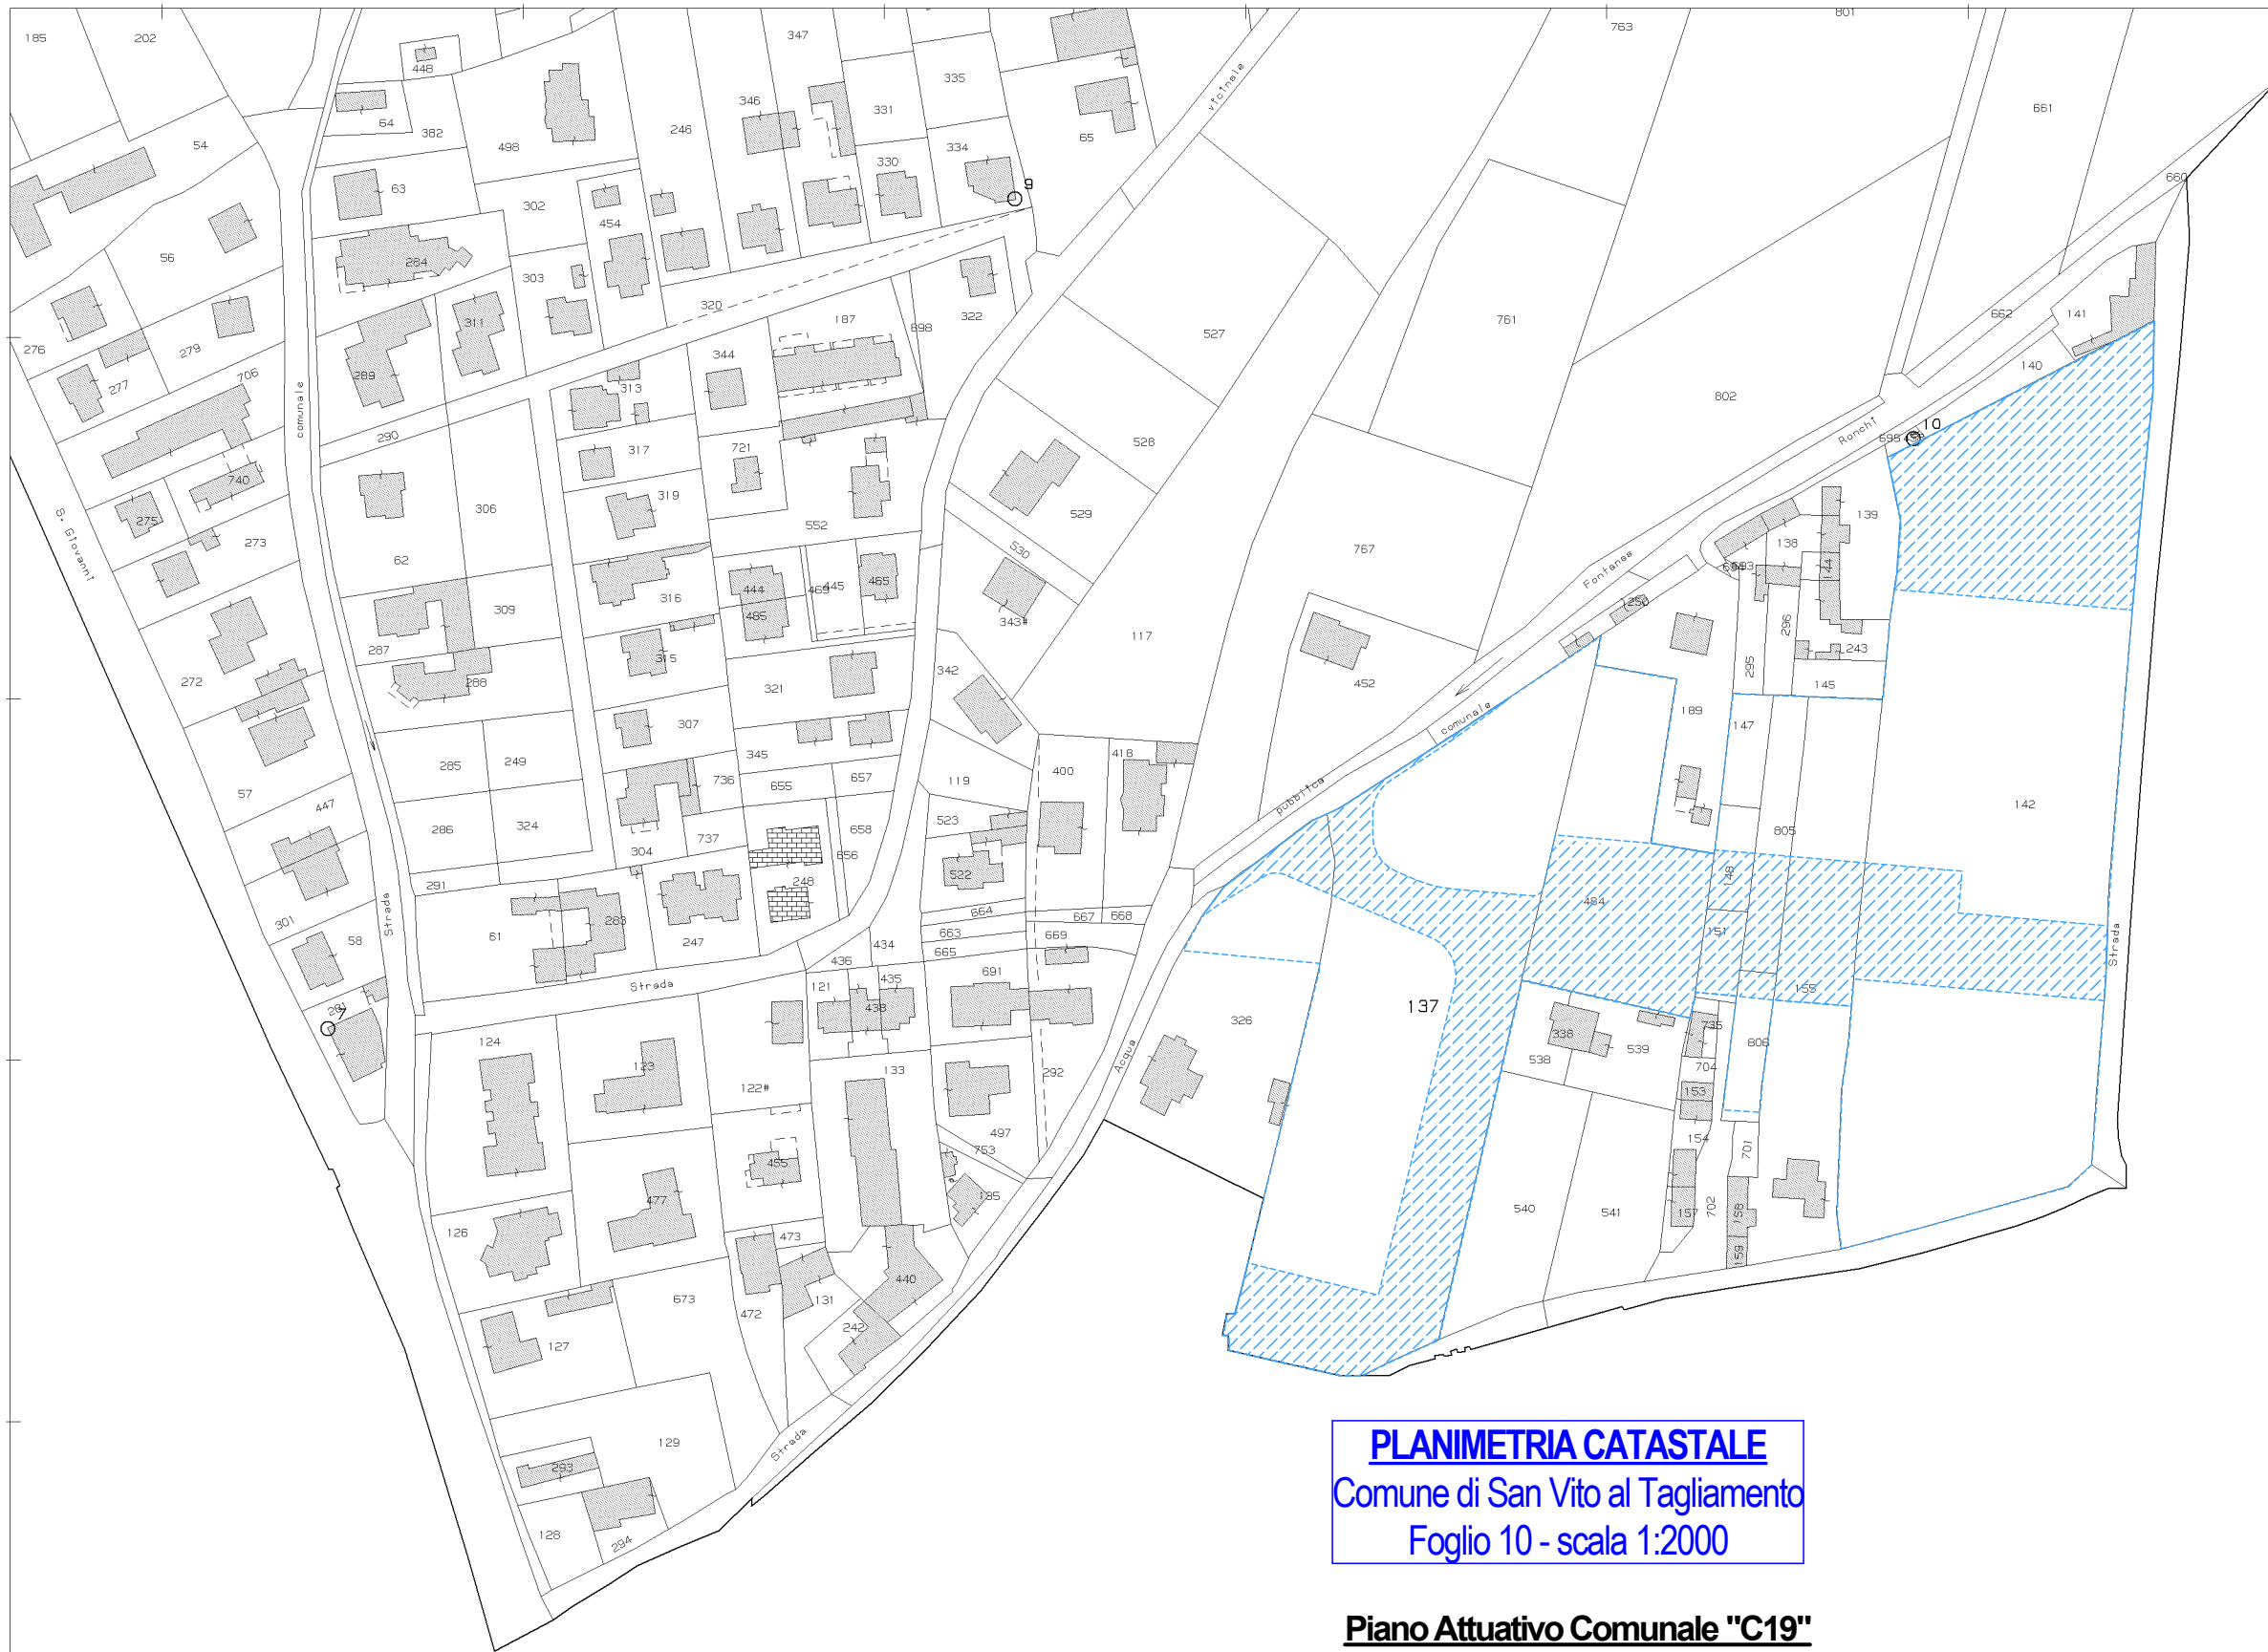

PLANIMETRIA CATASTALE
 Comune di San Vito al Tagliamento
 Foglio 10 - scala 1:2000

Piano Attuativo Comunale "C19"

 previsione di cessione a titolo gratuito di aree da rendersi pubbliche.