


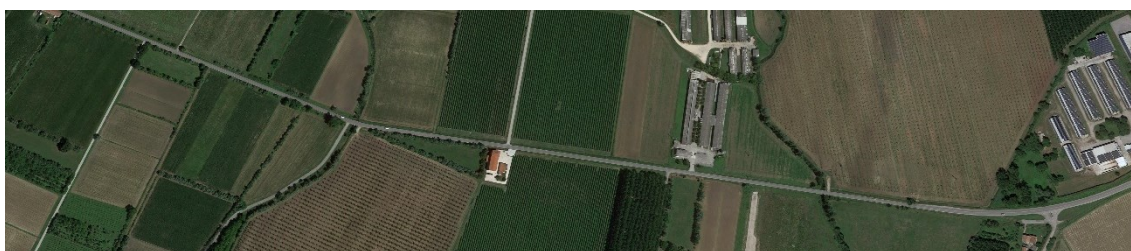

REGIONE AUTONOMA FRIULI VENEZIA GIULIA

COMUNE DI SAN VITO AL TAGLIAMENTO



PIANO REGOLATORE GENERALE COMUNALE

VARIANTE N. 71

A LIVELLO COMUNALE **L.R. 5 / 2007 ART.63 SEXIES**

A corredo del

PROGETTO DI FATTIBILITÀ TECNICA ED ECONOMICA


ALLARGAMENTO TRATTO CENTRALE S.P. N. 21 "DI BANNIA" NEI COMUNI DI FIUME VENETO,
SAN VITO AL TAGLIAMENTO E CHIONS".

ART.24 comma 1-L.R.5/2007

ESPROPRI

Elenco delle proprietà

Estratto planimetria catastale con ingombro delle opere - Estratto dal progetto dello studio di fattibilità Tecnico economico (Tav. n. To40000298PEoC9T001-08A To41000298PEoC9T002-08A)

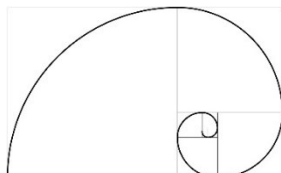

STUDIO TECNICO AURa
architetturaurbanisticarestauroarredo

Calle storta, 2
33078 San Vito al Tagliamento - PN
P. IVA 02819240306
tel. 0434 834370
email: tecnicoaurea@gmail.com

BANNIA	→ S. VITO
DESTRA	SINISTRA

N° Area	Foglio	Mappale	Mappale	Area mappale mq	Esproprio mq	Occupazione temporanea mq	Proprietà	CF	TITOLARITA'	QUOTA	
49	15		43	6.540	126	495	FINOS ANDREA nato a SAN VITO AL TAGLIAMENTO (PN) il 08/03/1989	FNSNDR89C08I403V	Proprieta'	1/1	
50			44	1.980	1.812						
51+52				68	36.060	1.867	BENVENUTO ALESSANDRA nata a SACILE (PN) il 30/08/1964	BNVLSN64M70H657S	Proprieta'	1/1	
53	27	1		4.560	186		MUZZIN GRAZIELLA nata a FIUME VENETO (PN) il 28/03/1944	MZZGZL44C68D621N	Proprieta'	1/1	
54		158		3.015	364		DEL BIANCO EMANUELE nato a SAN VITO AL TAGLIAMENTO (PN) il 09/12/1957	DLBMNL57T09I403K	Proprieta'	1/2	
							MUZZIN CRISTINA nata a FIUME VENETO (PN) il 02/10/1961 MZZCST61R42D621W Proprieta'	MZZCST61R42D621W	Proprieta'	1/2	
55			41		5.350	362		DANELON CARLO nato a SAN VITO AL TAGLIAMENTO (PN) il 14/06/1956	DNLCL56H14I403L	Proprieta'	1/1
56			42		5.460	665		MORETTIN CARLA nata a CANADA (EE) il 09/12/1953	MRTCRL53T49Z401D	Proprieta'	1/1
57			43		5.390	419		ZUCCATO LUIGINO nato/a a FIUME VENETO (PN) il 13/05/1948	/	Proprieta'	1/1
58			44		5.110	470		VACCHER BRUNA nata a FIUME VENETO (PN) il 22/09/1929	VCCBRN29P62D621J	Proprieta'	1/1
59		46		11.490	1.088		MUZZIN DANIELE nato a PORDENONE (PN) il 22/01/1967	MZZDNL67A22G888A	Nuda proprieta'	1/4	
							MUZZIN DEBORA nata a PORDENONE (PN) il 11/10/1975	MZZDBR75R51G888R	Nuda proprieta'	1/4	
							MUZZIN MARIO nato a FIUME VENETO (PN) il 26/12/1942	MZZMRA42T26D621S	Proprieta'	1/2	
60		47		35.870	30		PEGOLO CARLO nato a AVIANO (PN) il 08/02/1967	PGLCRL67B08A516A	Proprieta'	1/2	
	PEGOLO LUCIA nata a AVIANO (PN) il 06/09/1964						PGLLCU64P46A516P	Proprieta'	1/2		
62	144		44.350	222		PEGOLO CARLO nato a AVIANO (PN) il 08/02/1967	PGLCRL67B08A516A	Proprieta'	1/2		
						PEGOLO LUCIA nata a AVIANO (PN) il 06/09/1964	PGLLCU64P46A516P	Proprieta'	1/2		
61		45		5.230	1.005		CULOS LUIGI nato a SAN VITO AL TAGLIAMENTO (PN) il 19/03/1944	CLSLGU44C19I403I	Proprieta'	1/1	

N° Area	Foglio	Mappale	Mappale	Area mappale mq	Esproprio mq	Occupazione temporanea mq	Proprietà	CF	TITOLARITA'	QUOTA
63	28	168		42.096	236		BENVENUTO ALESSANDRA nata a SACILE (PN) il 30/08/1964	BNVLSN64M70H657S	Proprieta'	1/1
		6		16.770	15		PEGOLO CARLO nato a AVIANO (PN) il 08/02/1967	PGLCRL67B08A516A	Proprieta'	1/3
							PEGOLO LUCIA nata a AVIANO (PN) il 06/09/1964	PGLLCU64P46A516P	Proprieta'	1/3
64							ROS TERESA nata a BRUGNERA (PN) il 16/10/1930	RSOTRS30R56B215H	Proprieta'	1/3
65+66		187		42.249	70		SOCIETA' AGRICOLA ZARATTINI STEFANO S.R.L. con sede in SAN VITO AL TAGLIAMENTO (PN)	2582440281	Proprieta'	1/1
67		178		14.045	1	Proprieta'			1/1	
68		173		-	-	REGIONE AUTONOMA FRIULI - VENEZIA GIULIA - DEMANIO IDRICO con sede in TRIESTE (TS)			80014930327	Proprieta'
69	16		242	39.620	2.543		BENVENUTO ALESSANDRA nata a SACILE (PN) il 30/08/1964	BNVLSN64M70H657S	Proprieta'	1/1
70			19	9.330	566		BOTTOS MAVIS nata a FIUME VENETO (PN) il 20/03/1960	BTTMVS60C60D621Q	Proprieta'	1/1
71			20	81.080	3.544	230	SOCIETA' AGRICOLA MILANI DI MILANI MAURIZIO E ORAZIO S.S. con sede in ZERO BRANCO (TV)	2076350269	Proprieta'	1/1
72			23	51.250	397	478	TENUTA LA FAVORITA S.R.L. con sede in SAN VITO AL TAGLIAMENTO (PN)	80018090300	Proprieta'	1/1
73			210	11.180	3.125	470			Proprieta'	1/1
75			212	2.210	534	Proprieta'			1/1	
77			214	775	307	Proprieta'			1/1	
74			211	-	-		PROVINCIA DI PORDENONE con sede in PORDENONE (PN)	137050936	Proprieta'	1/1
76			213	-	-	Proprieta'			1/1	
78			215	-	-	Proprieta'			1/1	
80			217	-	-		AMMINISTRAZIONE PROVINCIALE DI PORDENONE con sede in PORDENONE (PN)	137050936	Proprieta'	1/1
81			218	-	-	Proprieta'			1/1	
79			216	6.445	1.445		SOCIETA' AGRICOLA SANTA GIUSTINA S.R.L. con sede in SAN VITO AL TAGLIAMENTO (PN)	3642180263	Proprieta'	1/1
82			239	35.870	668	Proprieta'			1/1	


Legenda



Aree di proprietà pubblica - desunte da dati catastali



Aree di occupazione temporanea

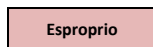

Esproprio

Superficie da espropriare - desunte da progetto di fattibilità - tavola T.041 - PLANIMETRIA CATASTALE CON INGOMBRO DELLE OPERE

Legenda



Comune




Limite foglio catastale



Numero foglio catastale



Aree oggetto di esproprio

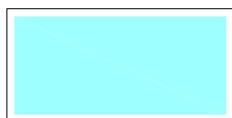


Aree oggetto di occupazione temporanea



Numero area oggetto di esproprio
e/o occupazione temporanea

Quadro d'unione

Scala 1:6000

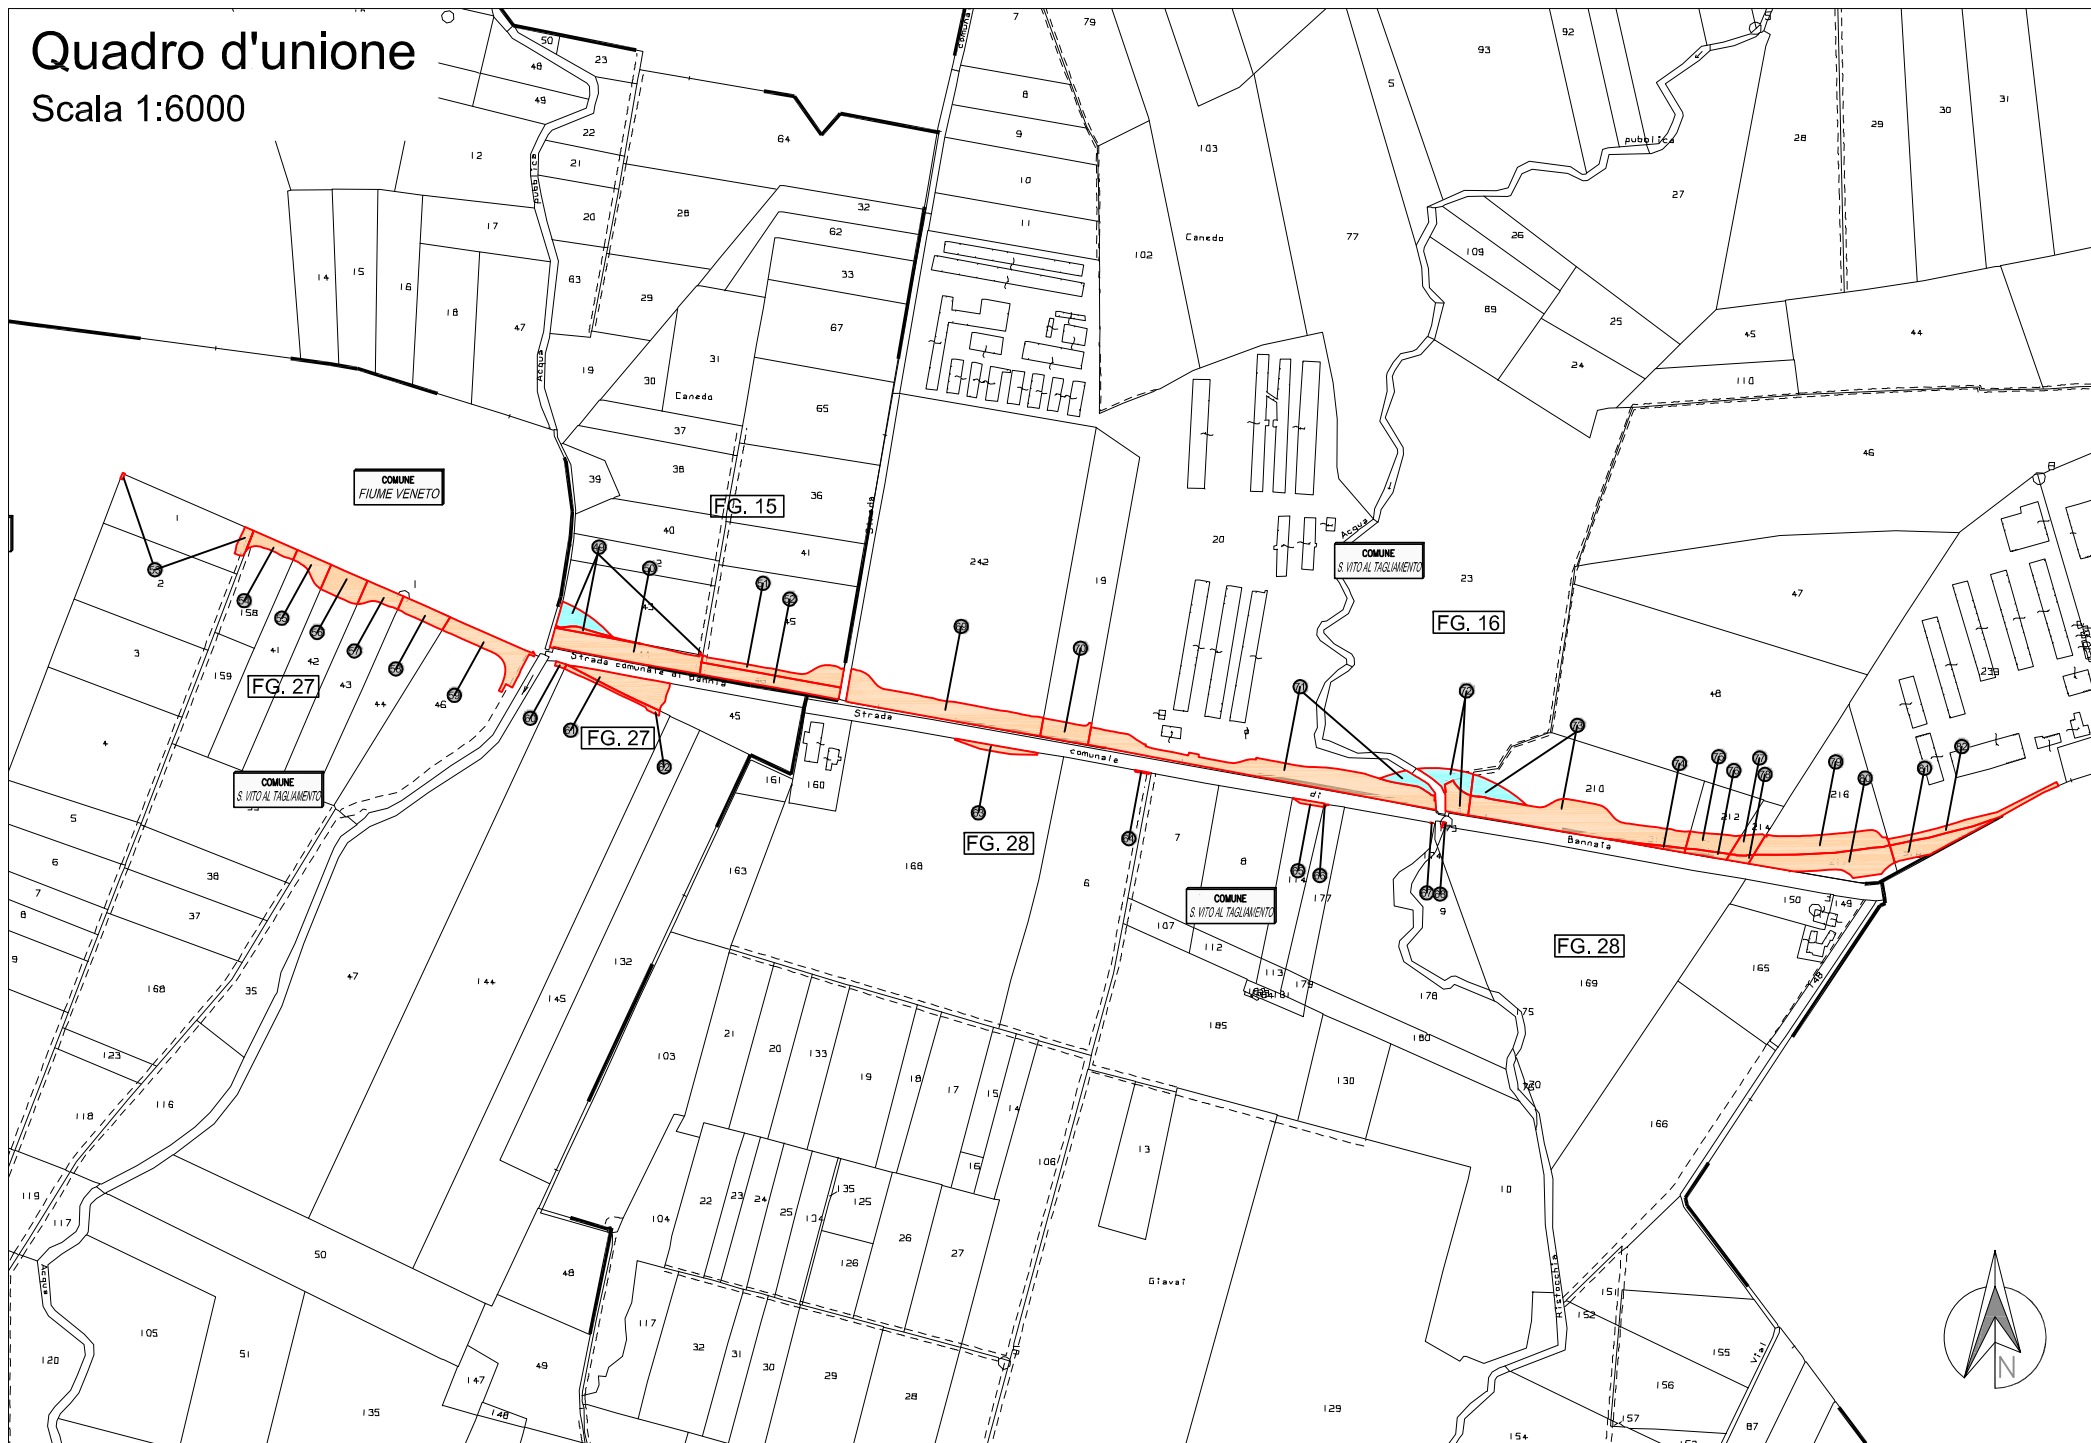

Aree ovest - verso comune di Fiume Veneto



Scala 1:2000

COMUNE
CHIONS

COMUNE
FIUME VENETO

COMUNE
S. VITO AL TAGLIAMENTO

FG. 27

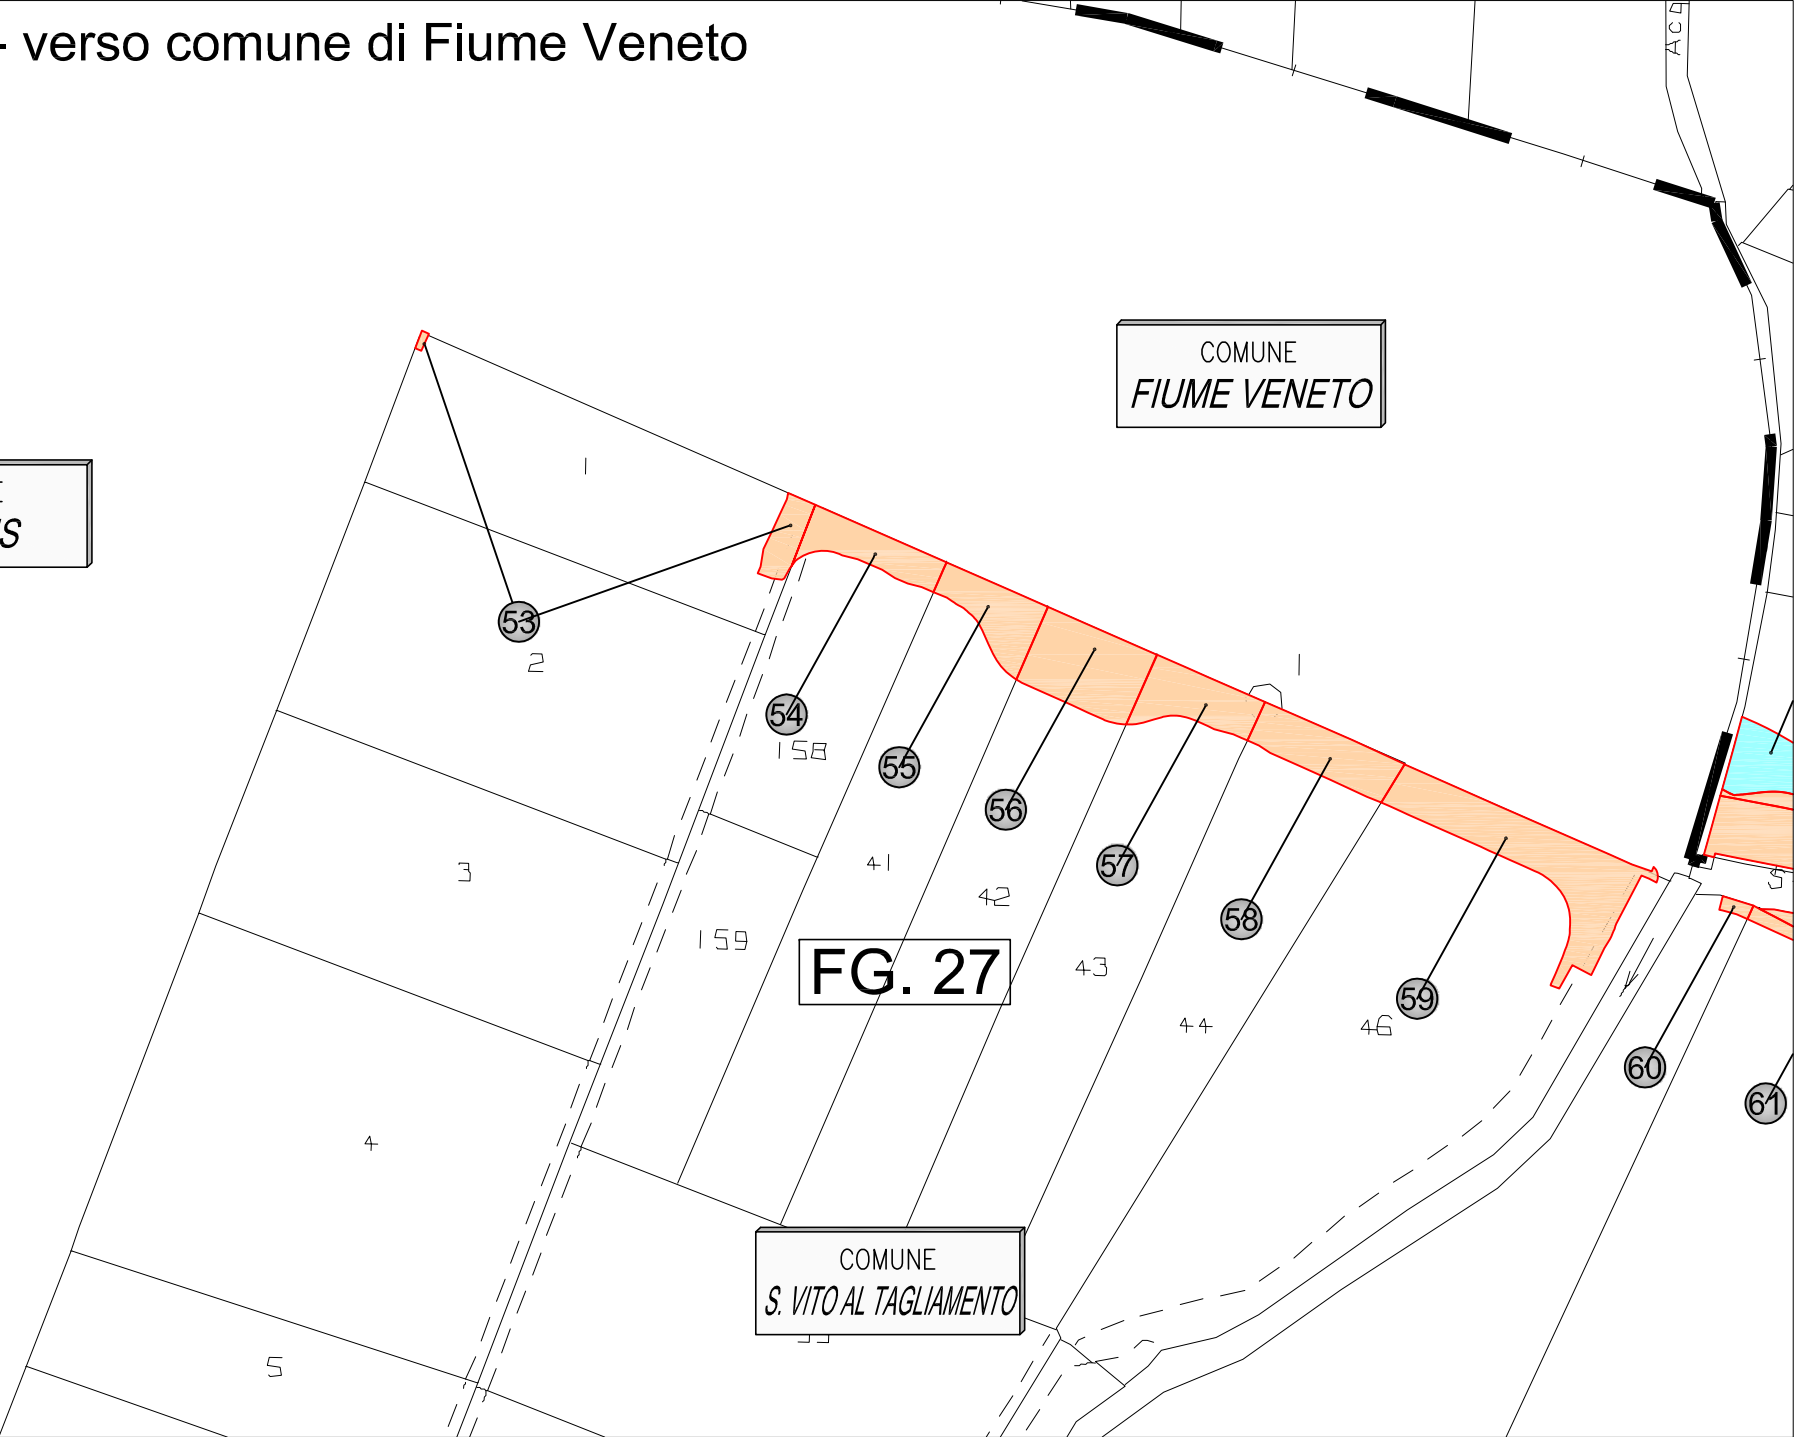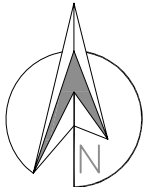



Aree centrali ovest

Scala 1:2000

FG. 15


FG. 27

FG. 28

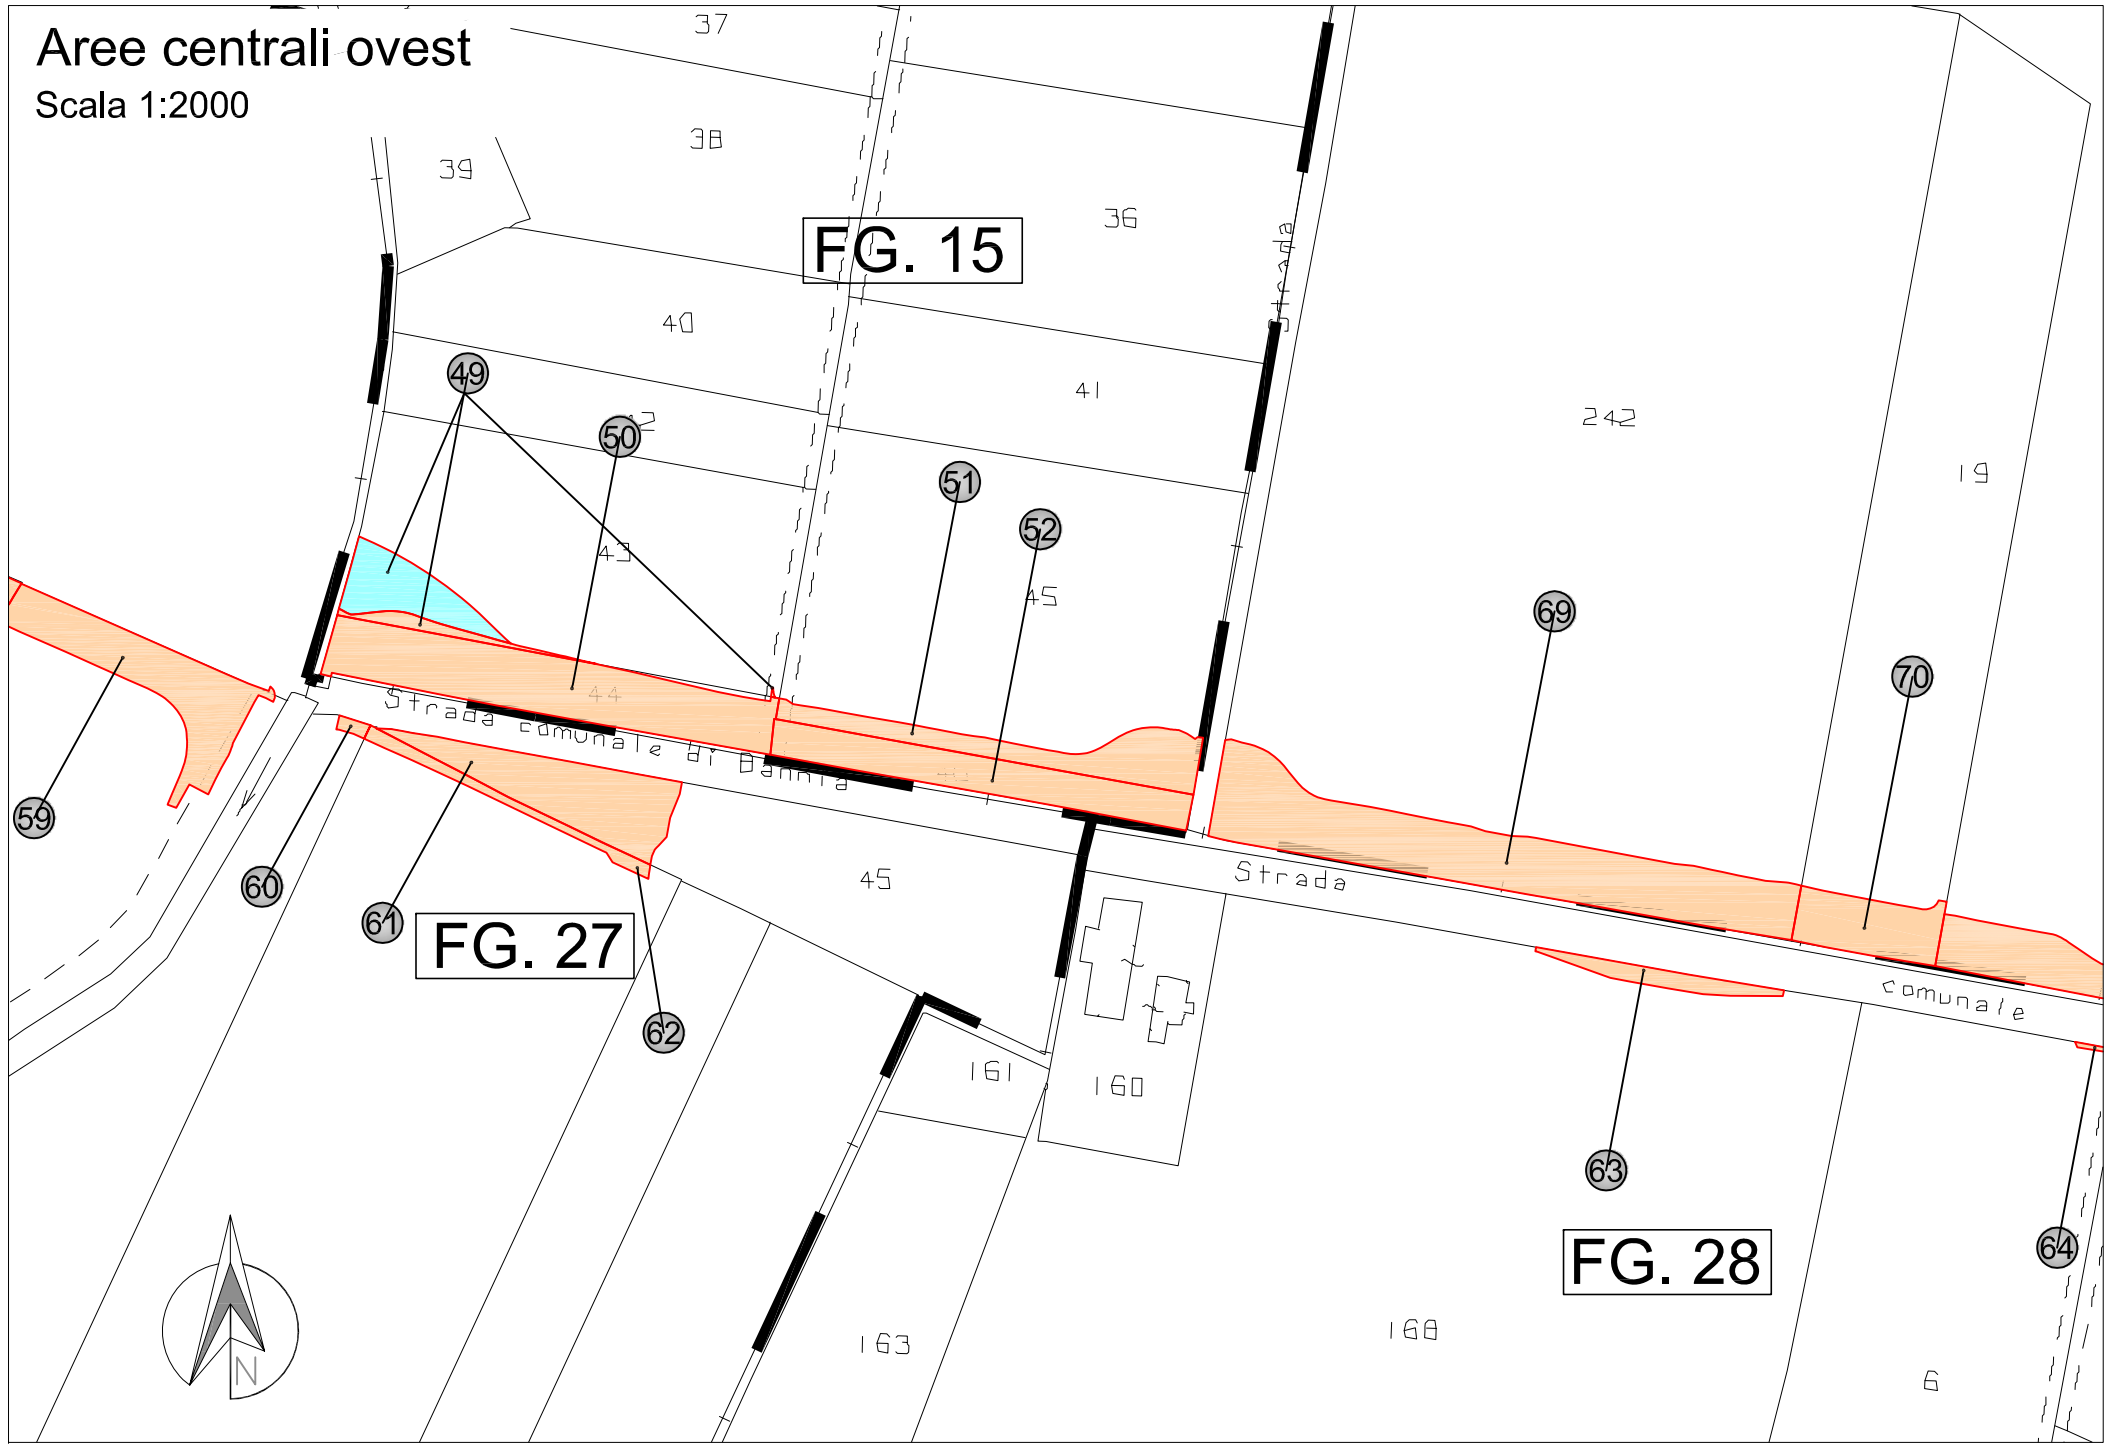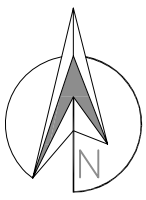

Aree centrali est

Scala 1:2000

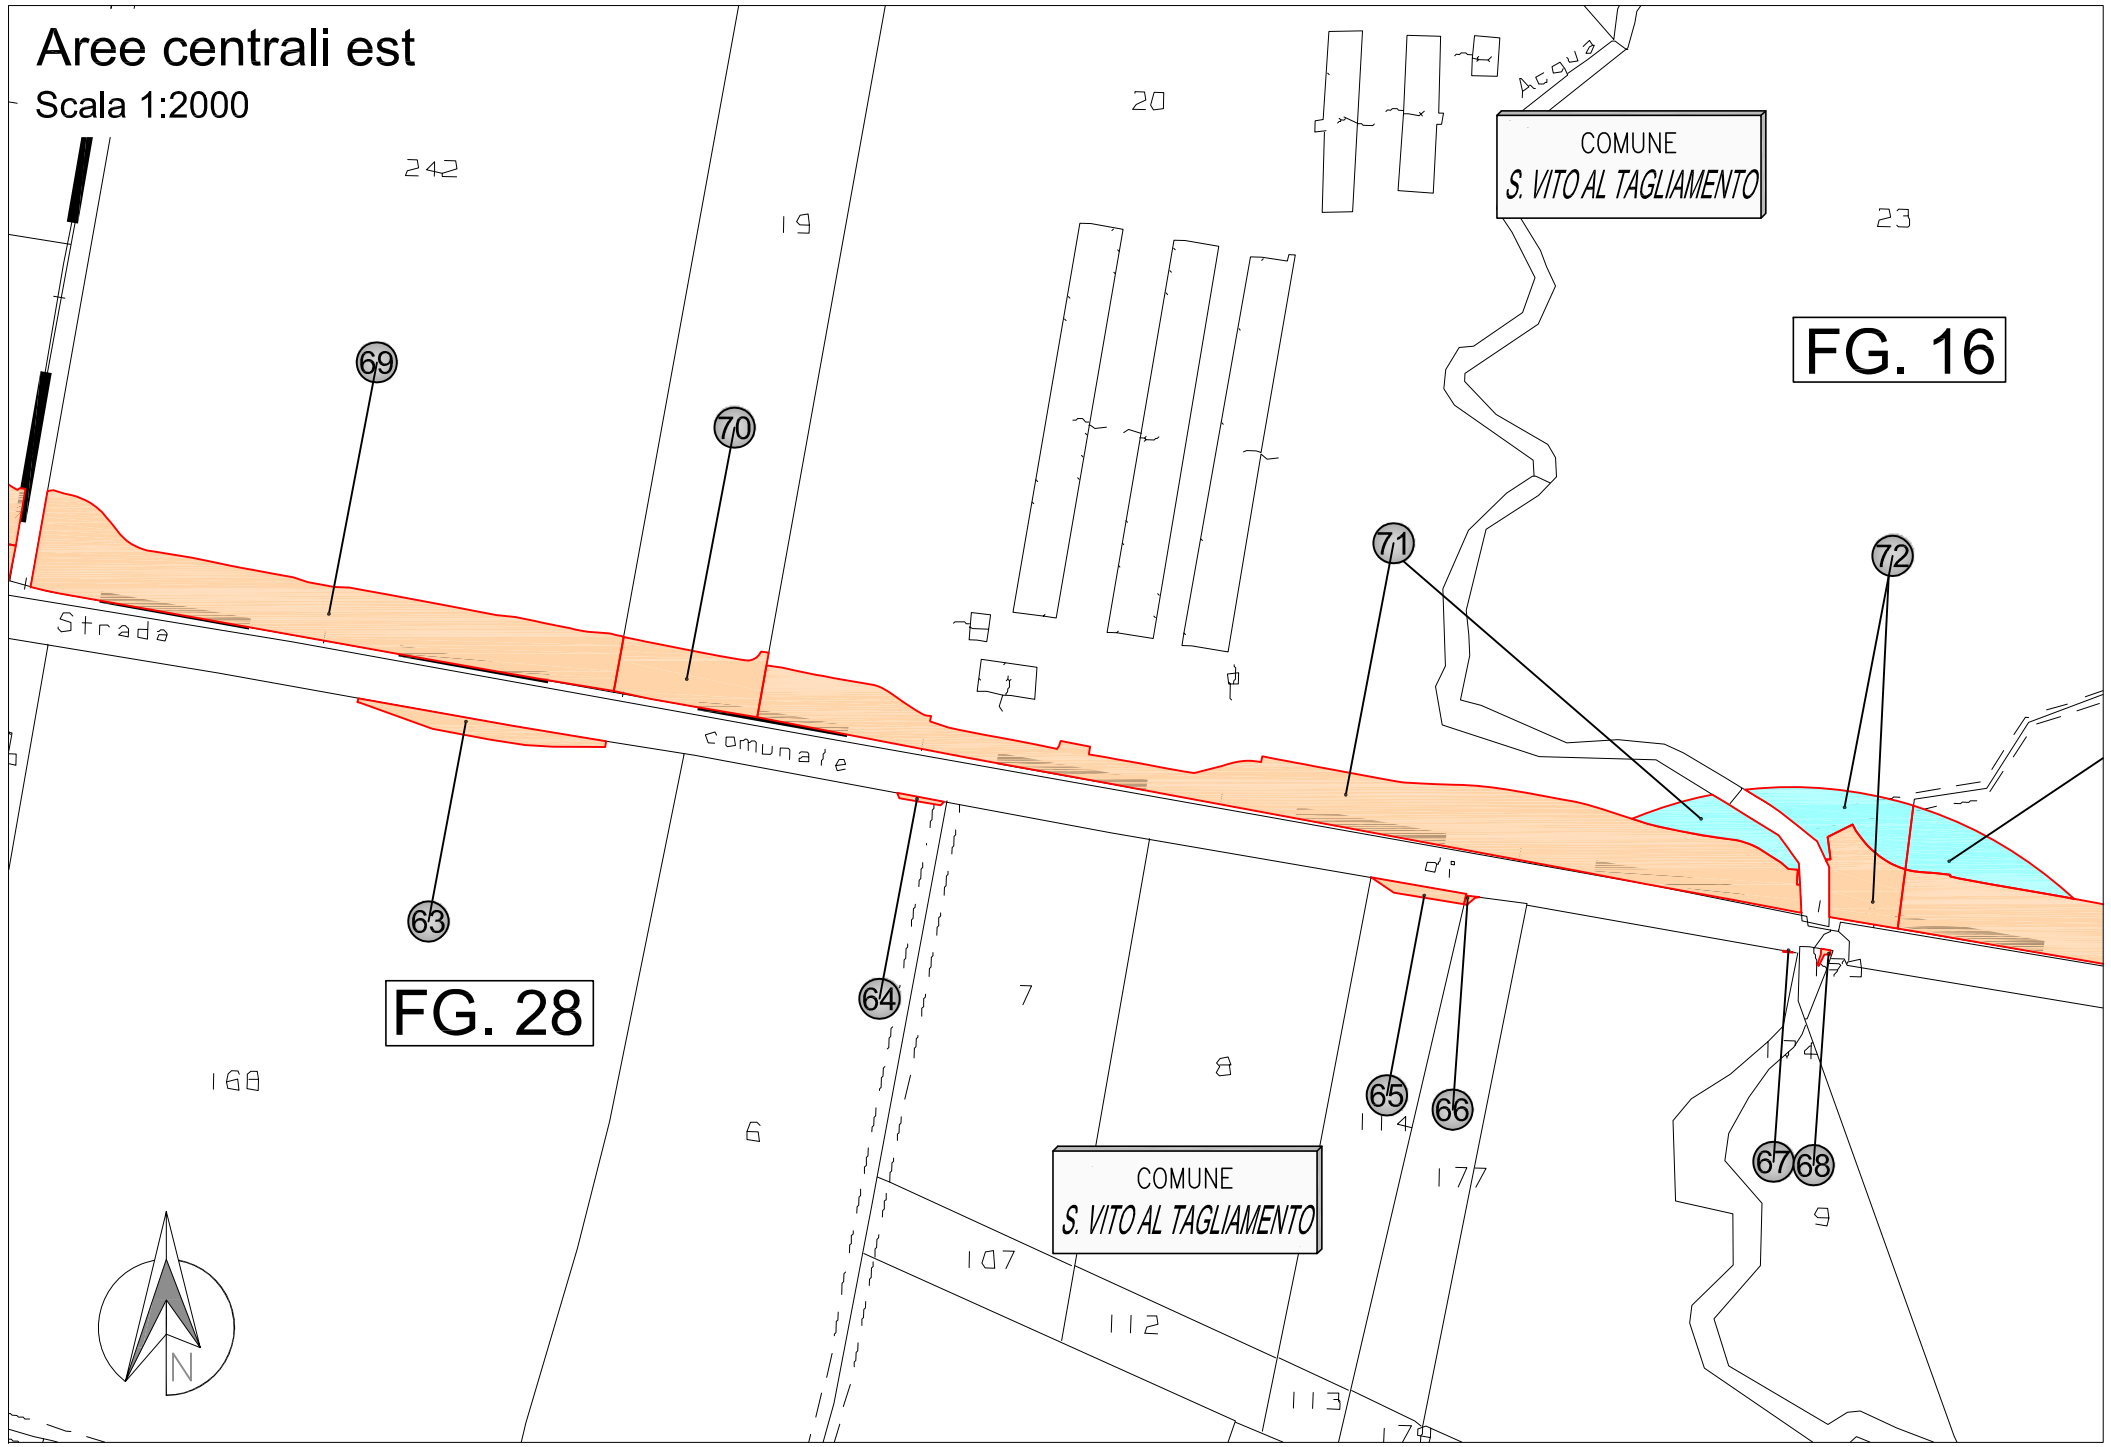

FG. 16

FG. 28

COMUNE
S. VITO AL TAGLIAMENTO

COMUNE
S. VITO AL TAGLIAMENTO



Aree est - verso il centro di S. Vito al Tagl.

Scala 1:2000

23

FG. 16



FG. 28