


L =	320.810
Livelliete DSL =	0.330
p =	0.103
Progr. Livelliete	
COMUNE	

PROFILO ASSE PRINCIPALE

Scala 1:1000/100
Q.R. = 15.00


NUMERO SEZIONE	95	96	97	98	99	100	101	102	103	104	105	106	107	108	109	110	111	112	113	114	115	116	117	118	119	120	121	122	123	124	125	126	127	128	129	130	131		
DIST. PARZIALI	20	20	20	20	20	20	20	20	20	20	20	20	20	20	20	20	20	20	20	20	20	20	20	20	20	20	20	20	20	20	20	20	20	20	20	20	20		
PROGRESSIVE	1784.00	1786.00	1800.00	1820.00	1840.00	1860.00	1880.00	1900.00	1920.00	1940.00	1960.00	1980.00	2000.00	2020.00	2040.00	2060.00	2080.00	2100.00	2120.00	2140.00	2160.00	2180.00	2200.00	2220.00	2240.00	2260.00	2280.00	2300.00	2320.00	2340.00	2360.00	2380.00	2400.00	2420.00	2440.00	2460.00	2480.00		
ANDAMENTO PLANIMETRICO	L = 758.19																																						
ANDAMENTO CIGLI																																							

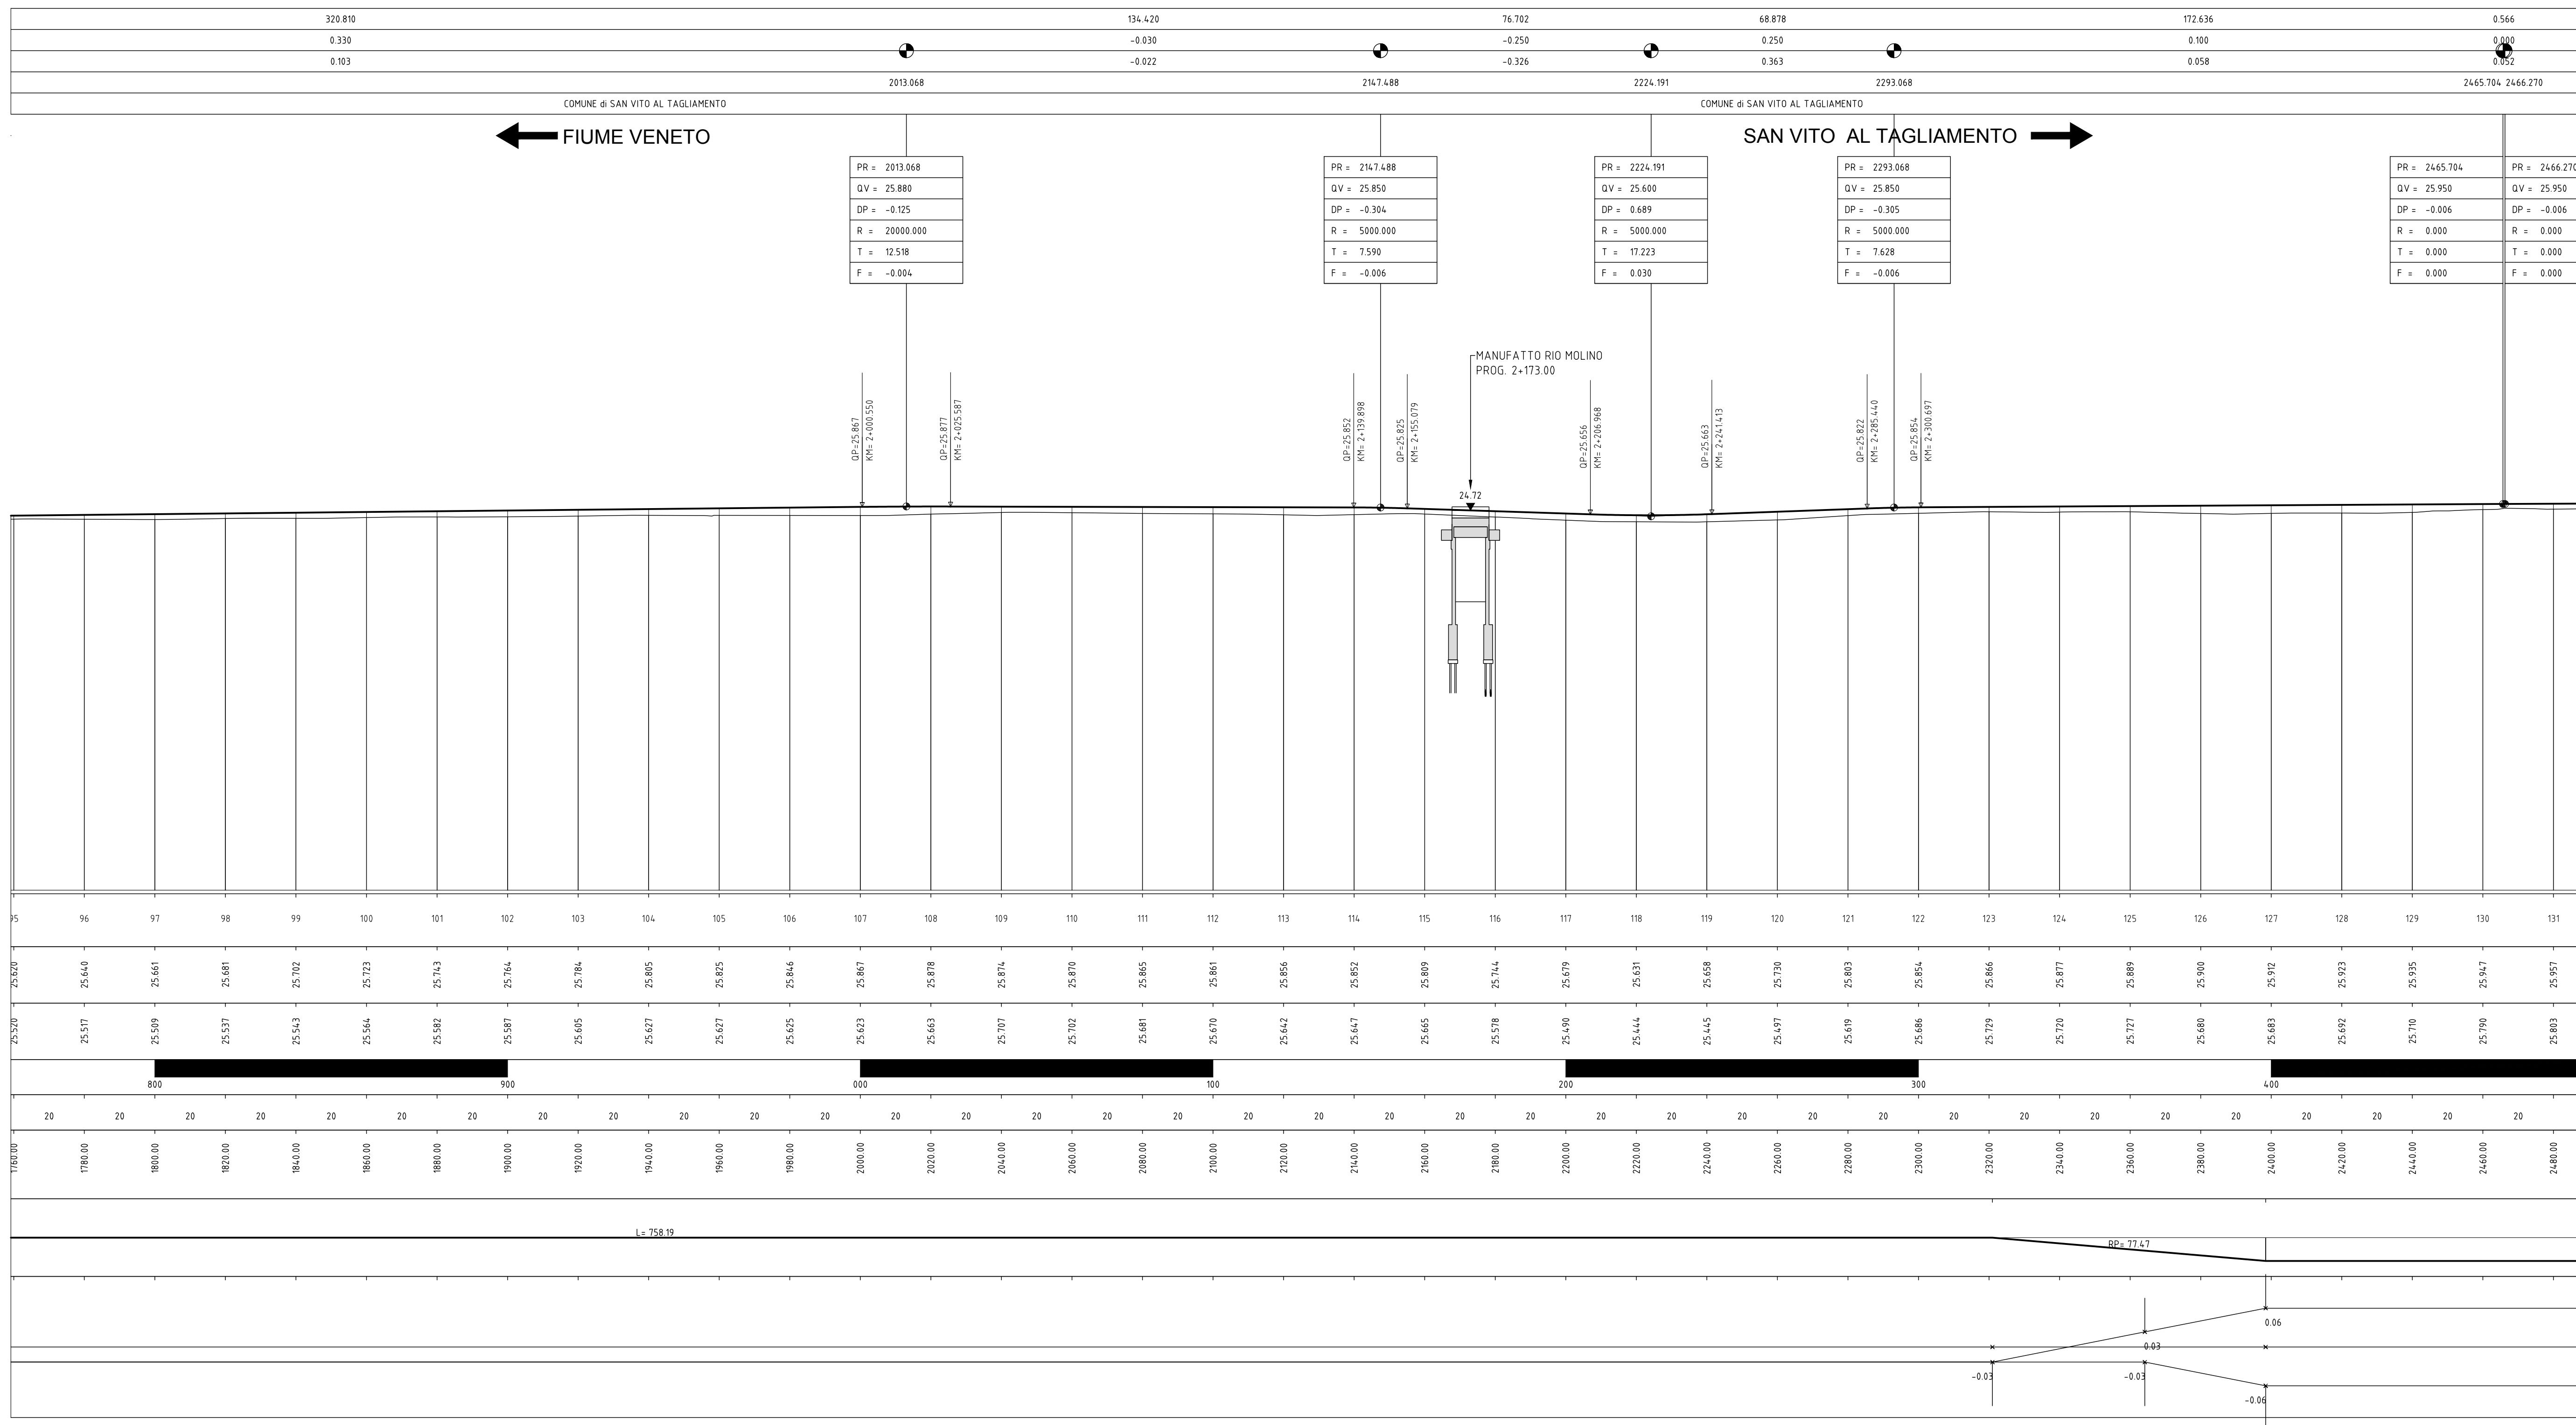

LEGENDA

	PROFILO TERRENO
	PROFILO PROGETTO

QUADRO D'UNIONE

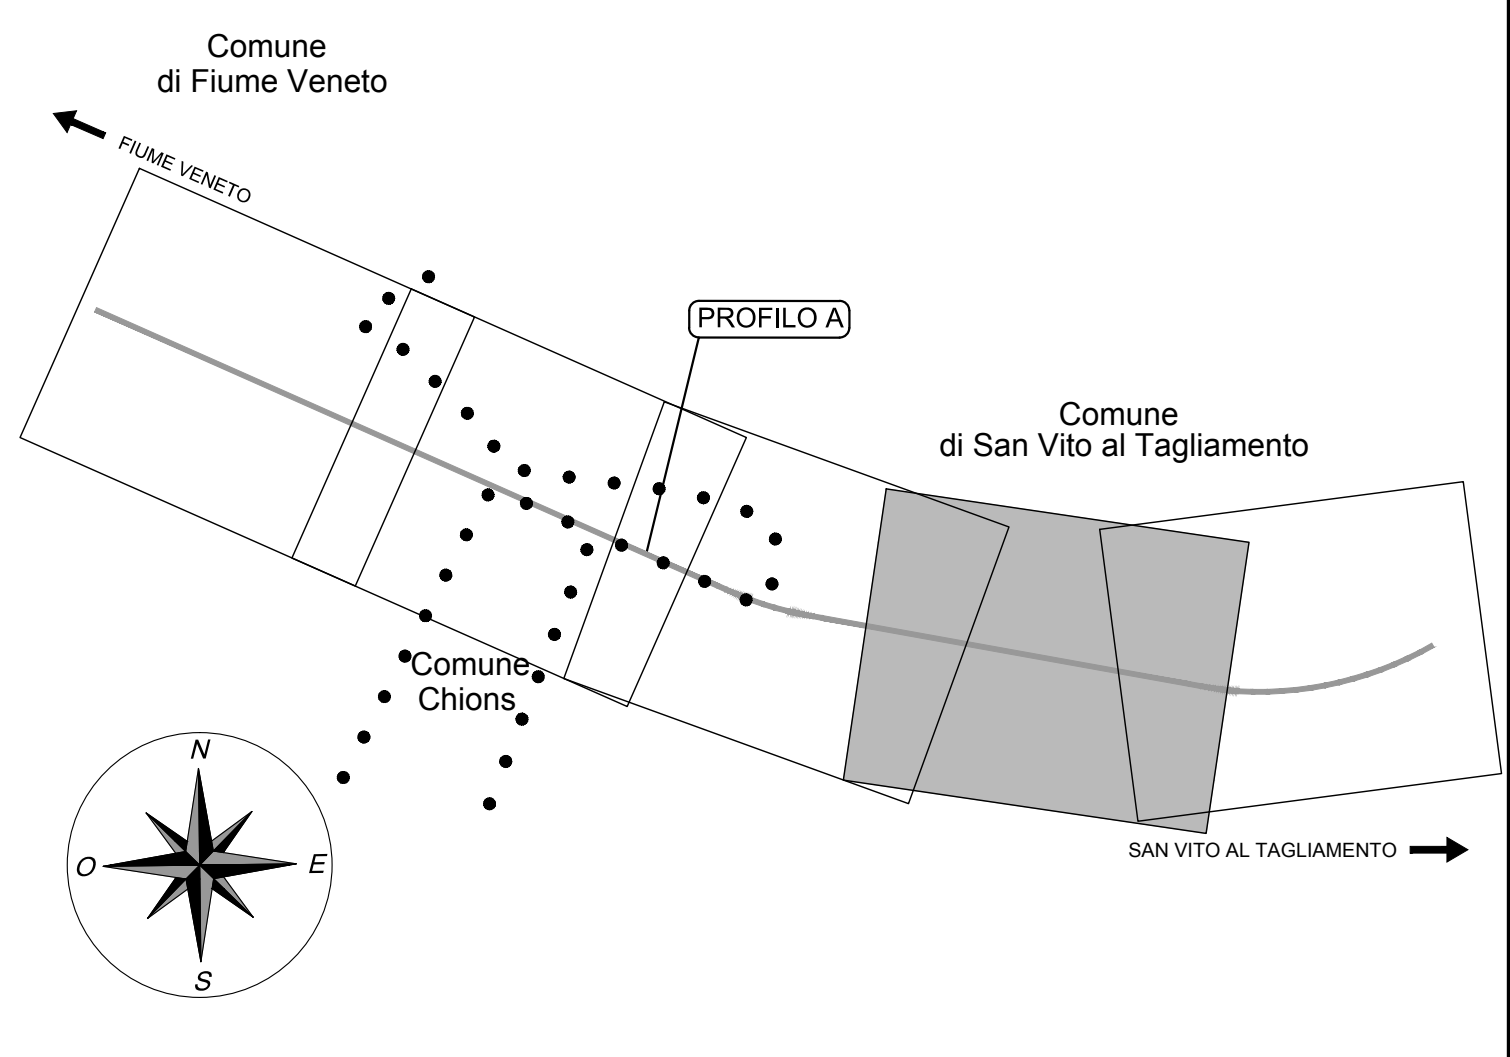

DELEGAZIONE AMMINISTRATIVA INTERSOGETTIVA
Allargamento tratto centrale della S.P. n. 21 "di Bannia"
 nei comuni di Fiume Veneto, San Vito al Tagliamento e Chions

PROGETTO DI FATTIBILITA' TECNICO ECONOMICA

IL PROGETTISTA
 Ing. Paolo Tassan Zanin
 Ordine degli Ingegneri della Provincia di Pordenone,
 posizione n° 925/A

SUPPORTO AL PROGETTISTA
 E-Farm engineering & consulting
 Via Germania 7, int.13 - Peraga di Vigonza (PD)
 PEC: efarm@legalmail.it

IL DIRETTORE DELLA DIVISIONE NUOVE OPERE E R.I.P.
 Ing. Luca Vittori
 Ordine degli Ingegneri della Provincia di Gorizia,
 posizione n° 446/A

PROGETTO STRADALE
PROFILI LONGITUDINALI
ASSE PRINCIPALE - TAVOLA 4 DI 5

CUP: PROV0000002994	CODICE AX: 000298	CODICE CA:	NUMERO ELABORATO:	REVISIONE:	SCALA:
CODICE LAVORO: DA 05/2009 A			T.021	<input type="checkbox"/>	1:1000/1:100
CODICE LAVORO: DA 05/2009 A			000298	PEE0C5T004-04	
C					
B					
A	EMISSIONE	GEN. 2018	EF	PTZ	LV
REV.	DESCRIZIONE	DATA	REDATTO	VERIFICATO	APPROVATO